


Änderung Flächennutzungsplan / Landschaftsplan mit Deckblatt Nr. 29



Gültiger Flächennutzungsplan

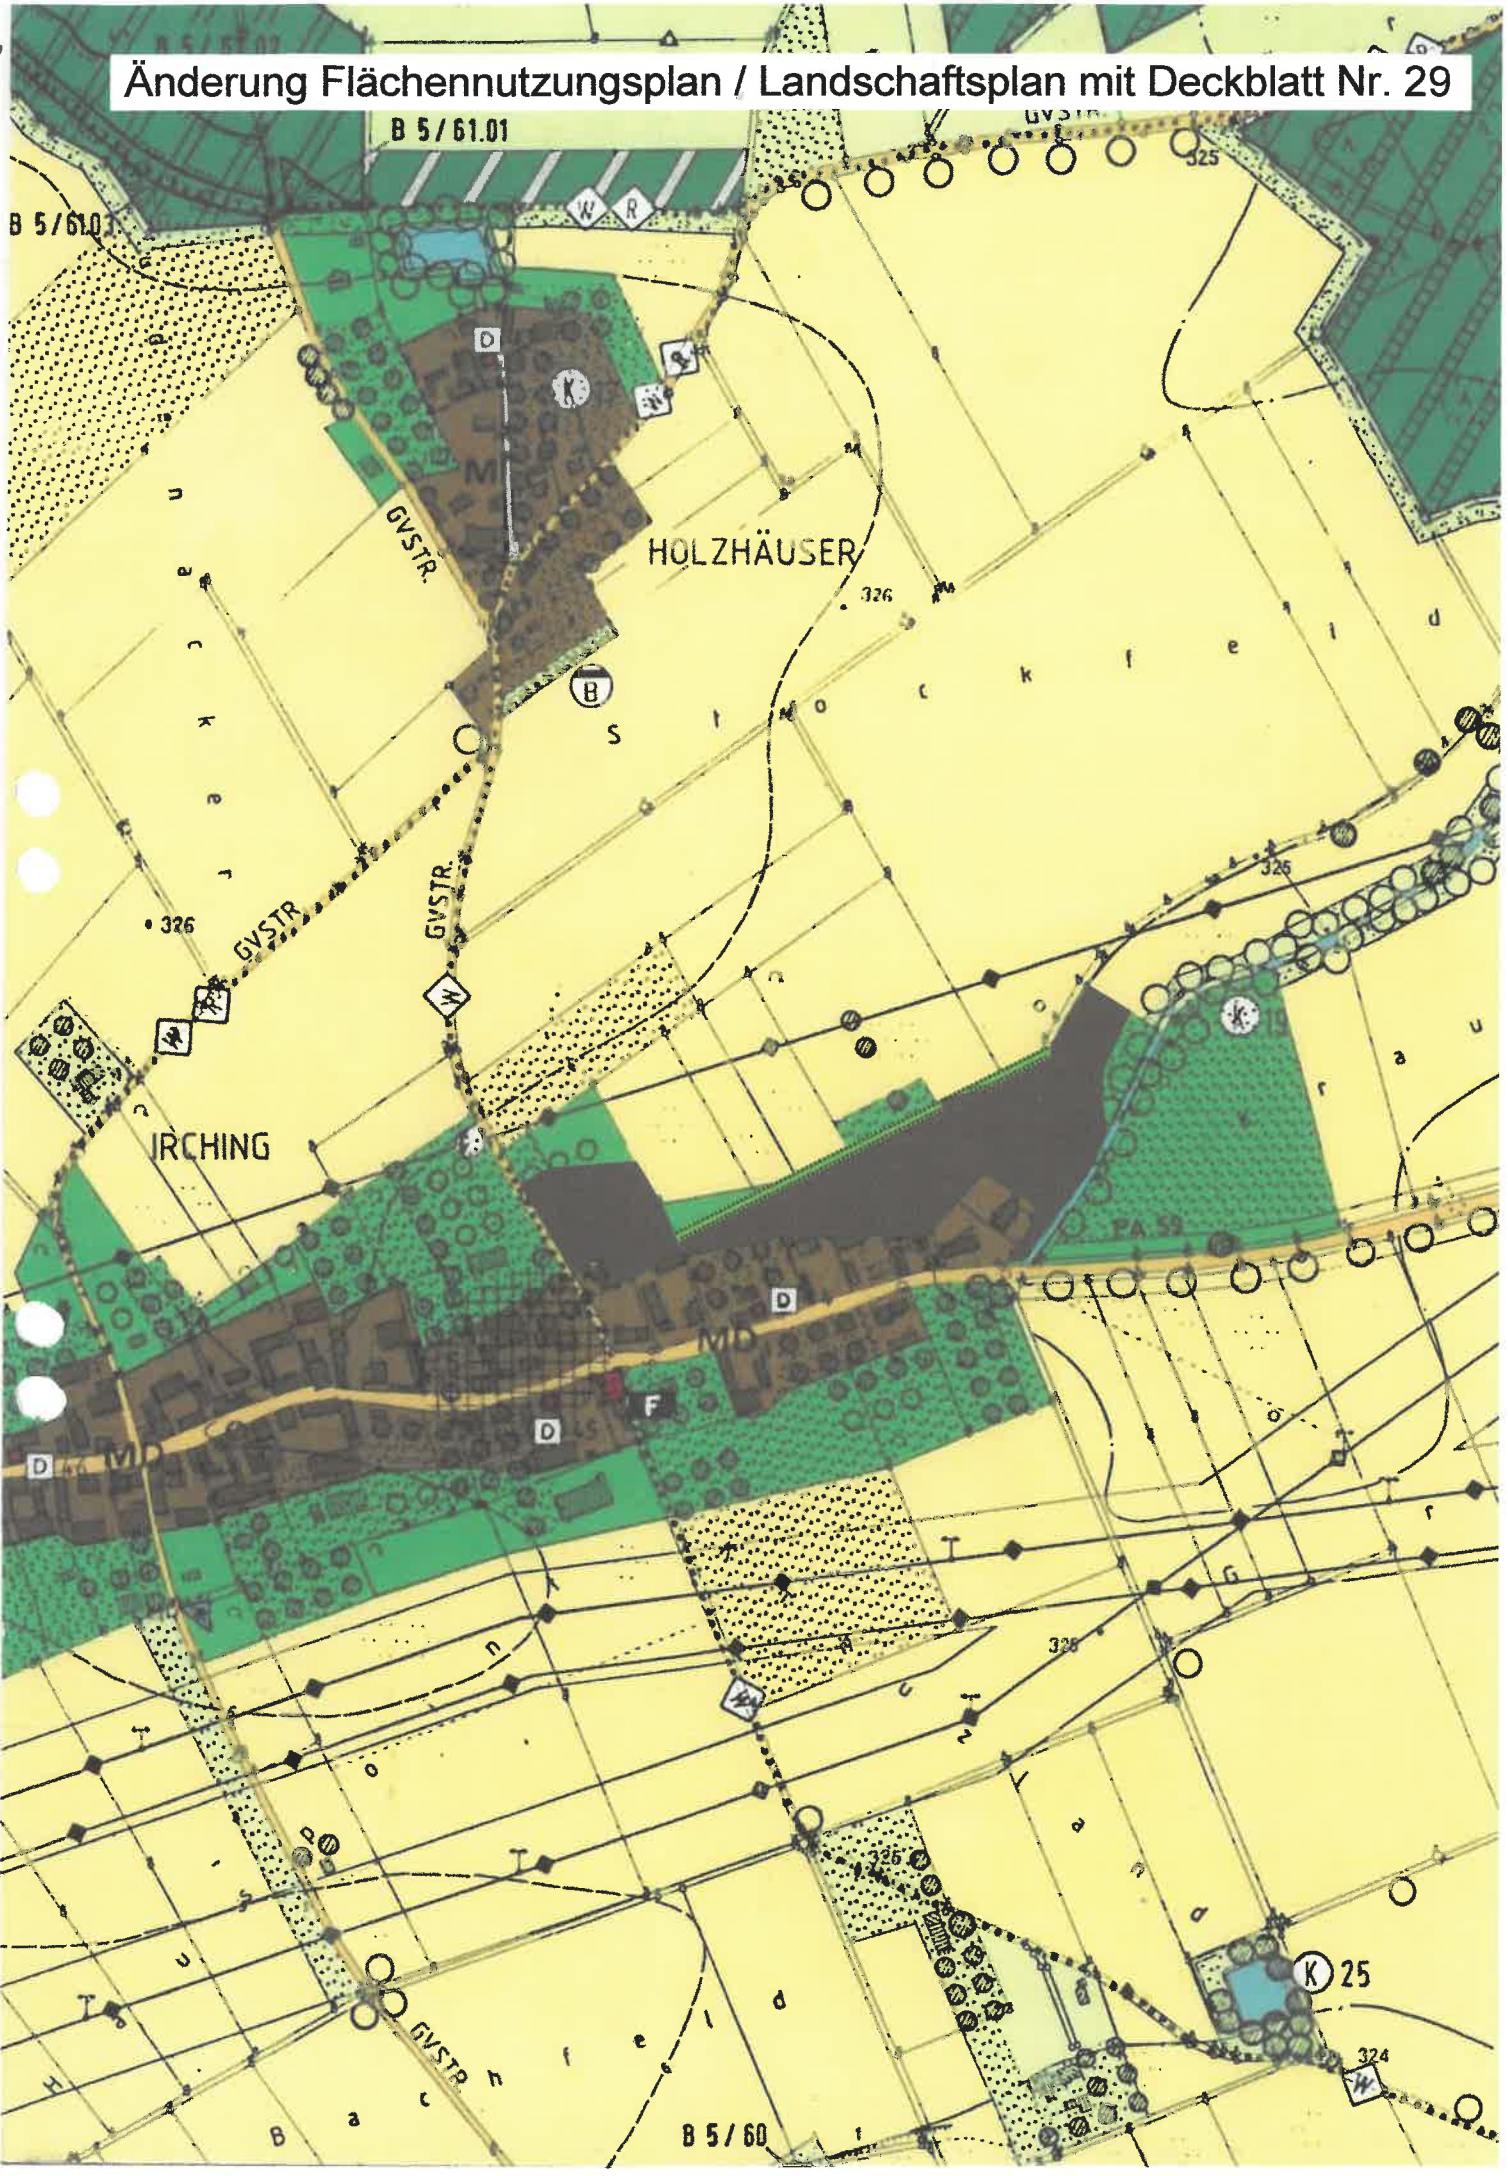